


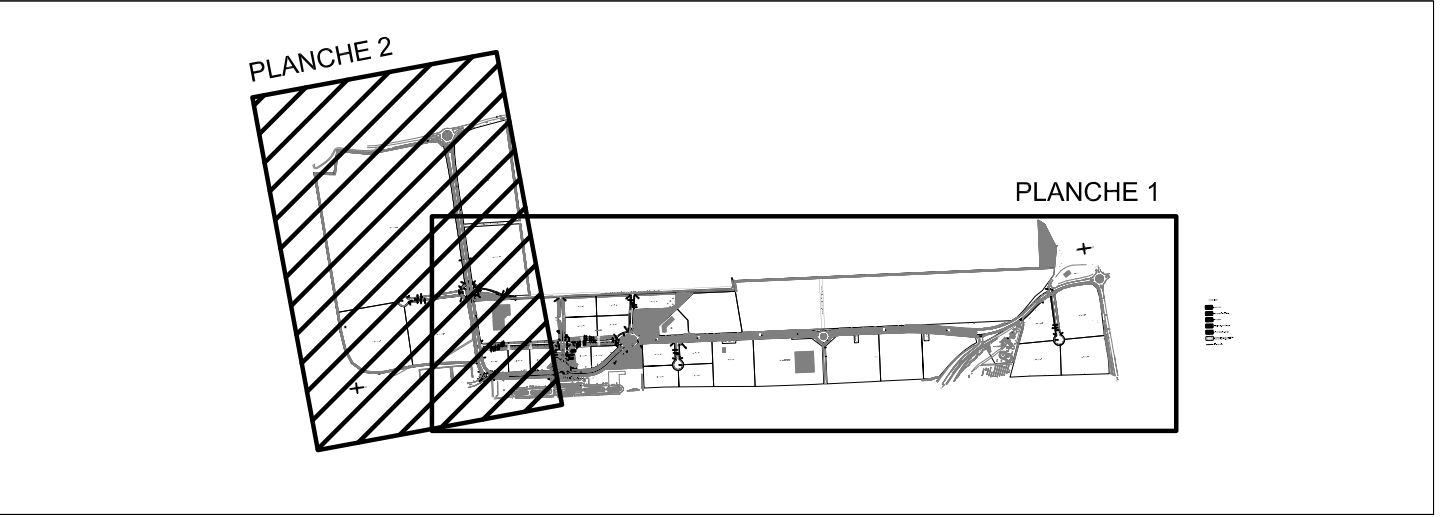


**LEGENDE**

- Espaces verts
- Noues et bassins d'infiltration
- Piste cyclable
- Circulation piétonne sur parvis
- Parvis en dallage et pavage
- Passerelle pour accès aux parcelles privées (emplacement à définir)
- Limite parcellaire

|                                                                                               |            |                          |
|-----------------------------------------------------------------------------------------------|------------|--------------------------|
| P                                                                                             |            |                          |
| O                                                                                             |            |                          |
| Z                                                                                             |            |                          |
| M                                                                                             |            |                          |
| L                                                                                             |            |                          |
| J                                                                                             |            |                          |
| I                                                                                             |            |                          |
| H                                                                                             |            |                          |
| G                                                                                             |            |                          |
| F                                                                                             |            |                          |
| E                                                                                             |            |                          |
| D                                                                                             |            |                          |
| C                                                                                             |            |                          |
| B                                                                                             |            |                          |
| A                                                                                             | 26/07/2006 | Première diffusion       |
| Ind                                                                                           | Date       | Nature des modifications |
| Logiciel : AUTOCAD    Nom de fichier tracé : PVP6103A.dwg    Fichiers attachés : PVP6103A.dwg |            |                          |
| Version : V.2002    Nom de fichier travail : PVP6103A.dwg                                     |            |                          |

**COMMUNAUTE DE COMMUNES DE HAUTE-PICARDIE**  
**Extension de la ZAC de Haute-Picardie**

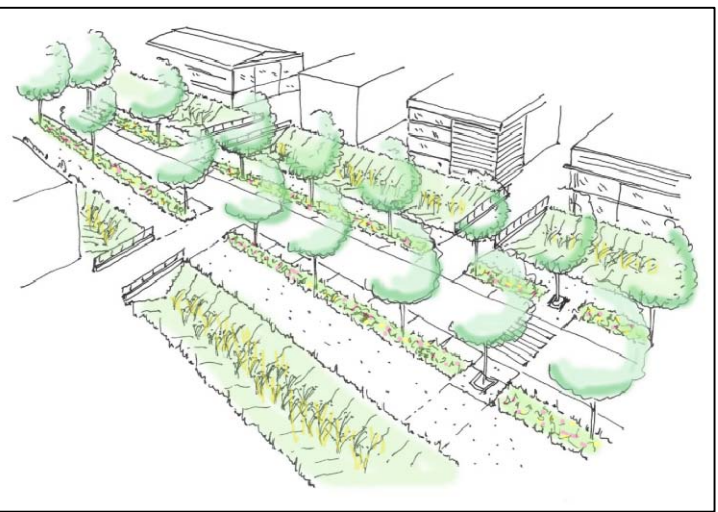

**Maitre d'Ouvrage :**  
**COMMUNAUTE DE COMMUNES DE HAUTE-PICARDIE**  
BP 20011 - ESTREES DENIECOURT  
80208 PERONNE Cedex  
Directrice : Béatrice DAUDRE    Tel: 03.22.85.14.14    Fax: 03.22.85.14.15

**Assistant du Maitre d'Ouvrage :**  
**SEMOISE**  
22, place de la Préfecture - 60000 BEAUVAIS  
Chargé d'opérations : Philippe LEGRAND    Tel: 03.44.06.27.70    Fax: 03.44.06.27.20

**Maitre d'Oeuvre :**  
**AREP - Aménagement Recherche Pôles d'Echanges**  
163 bis Avenue de Clichy - Impasse Chalaire 75017 PARIS  
Directeur de projet : Claude WILMART    Tel: 01 56 33 04 56    Fax: 01 56 33 00 04  
Chef de projet Etudes VRD: Thierry NOBLESE    Tel: 01 56 33 04 34    Fax: 01 56 33 00 04  
Chef de projet Etudes Urbaines: Christophe CHEVALLIER    Tel: 01 56 33 44 15    Fax: 01 56 33 05 67  
Chargé d'études VRD: Benoit FROMENT    Tel: 01 56 33 09 92    Fax: 01 56 33 00 04  
Chargé d'études Urbaines: Patrick GICQUEL    Tel: 01 56 33 42 16    Fax: 01 56 33 05 67  
**Paysagiste - Ateliers SEMPERVIRENS**  
Le Clos Ouville 26550 LYRON SUR DROME  
Chef de projet : Michel FLORIN    Tel: 04.75.61.29.86    Fax: 04.75.85.54.47

**EXTENSION DE LA ZAC DE HAUTE PICARDIE**  
**LOT 1 - VRD**

**PLAN MASSE - planche 2/2 - voie sud**

|                             |                       |                                             |
|-----------------------------|-----------------------|---------------------------------------------|
| Code projet AREP : G0406-2V | Coordonnées : Lambert | Echelle : 1 / 1000                          |
|                             | Nivellement : IGN 69  | Création : 26/07/2006                       |
| A R P                       | D C E Z A C P R N M   | - 6 1 0 3 A                                 |
| Emetteur                    | Phase                 | Bat. Zone Domaine Etat Type No d'ordre Ind. |

**D C E**