


**Magasin MILONGA**  
**ACCESSIBILITE HANDICAPES**  
**Plan Général**

Planche N° 4  
 Echs. : 1 / 200  
 le 1er mars 2006

**MAGASIN MILONGA - Bât. 4**  
 Zone Commerciale de Val d'Ezanville  
 95 460 EZANVILLE



Thibaud SOBEL, Architecte D P L G  
 27, rue Ledru Rollin - 94 200 Ivry sur Seine  
 Tél. : 08.71.08.02.34 - Fax. : 01.46.70.62.40

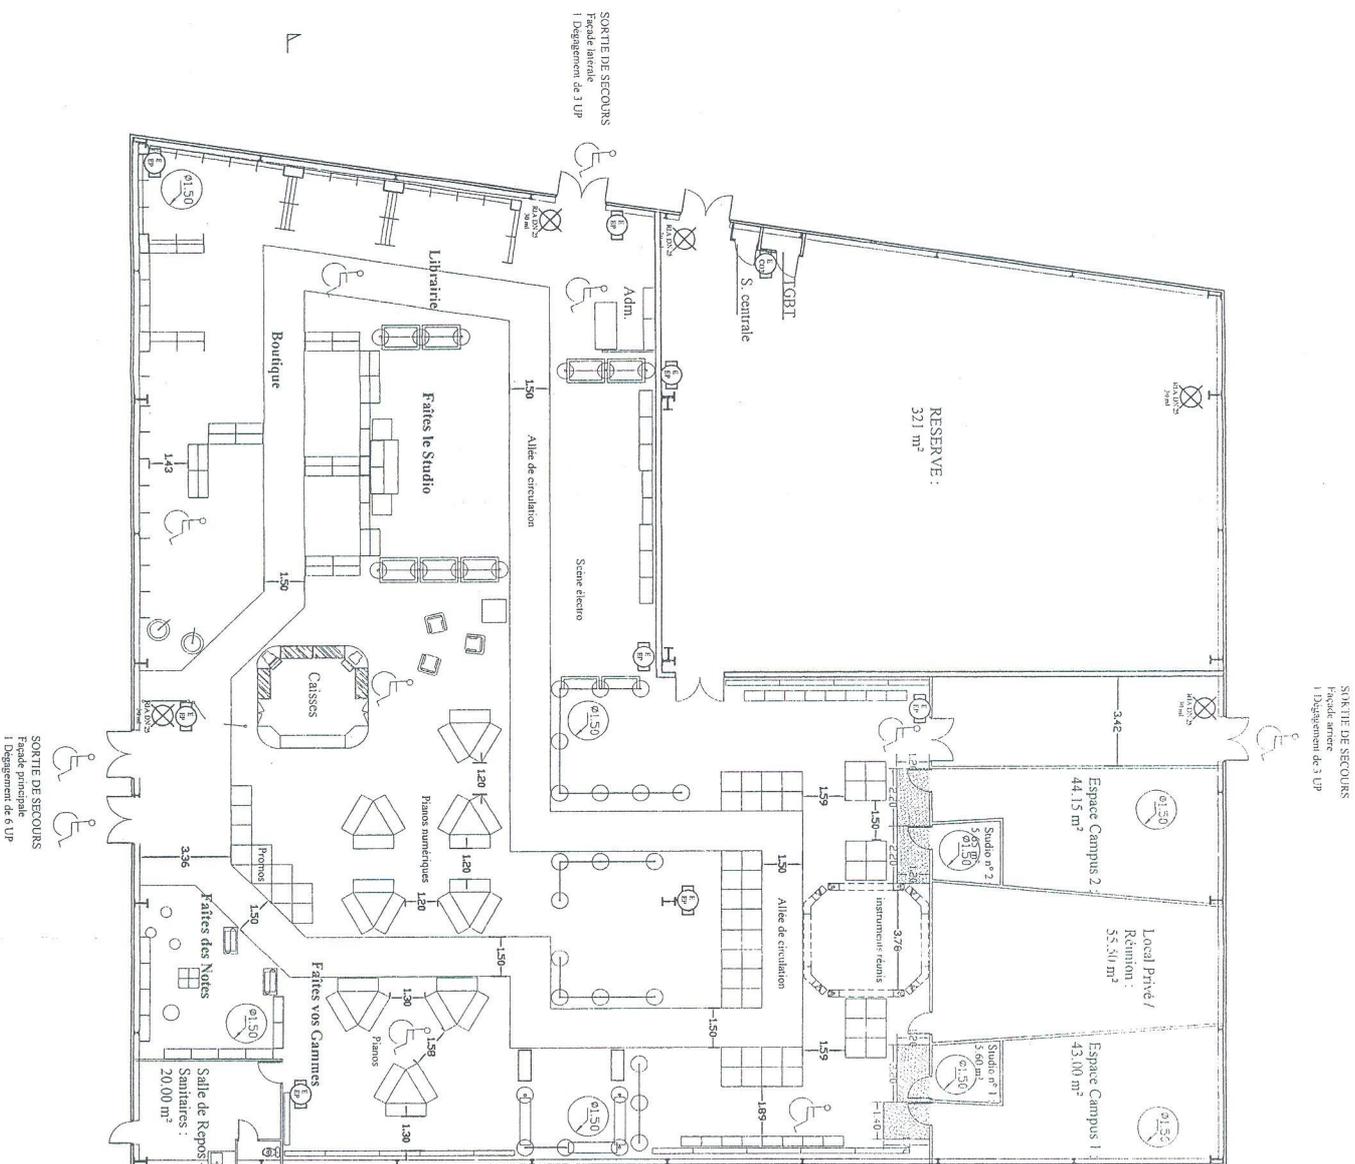

**Magasin MILONGA**  
 Coupe de Principe  
 Façade Principale  
 Plancher N° 5  
 Ech. : 1 / 100 - 1 / 200  
 le 1er mars 2006

Réserve :  
 Cloisons toute hauteur  
 CF. 2 H.  
 Portes CF. 1 H. avec  
 ferme porte et DAD  
 Surface : 321 m<sup>2</sup>  
 Désenfumage naturel

Désenfumage naturel par Exutoires de fumée

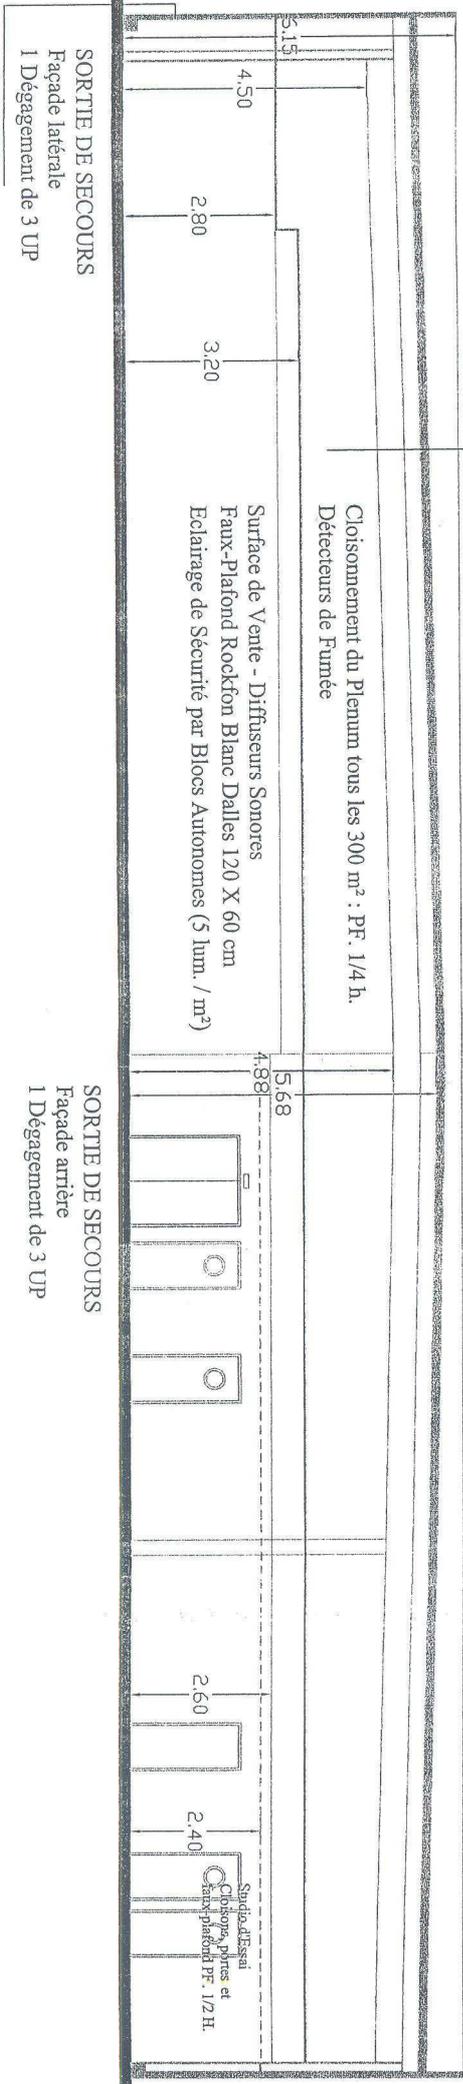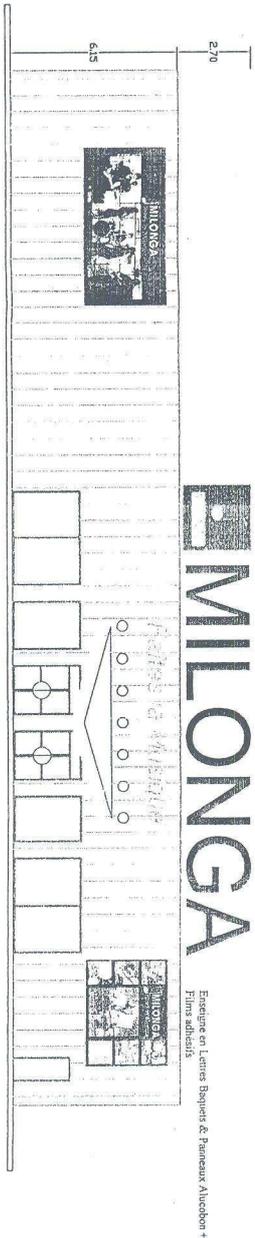

**MAGASIN MILONGA - Bât. 4**  
 Zone Commerciale de Val d'Evranville  
 95 460 EZANVILLE

Thibaud SOBEL, Architecte D P L G  
 27, rue Ledru Rollin - 94 200 Ivry sur Seine  
 Tél. : 08.71.08.02.34 - Fax. : 01.46.70.62.40