


COMMUNE de FAREBERSVILLER

FARSCHVILLER

de

COMMUNE

LEGENDE ZONES

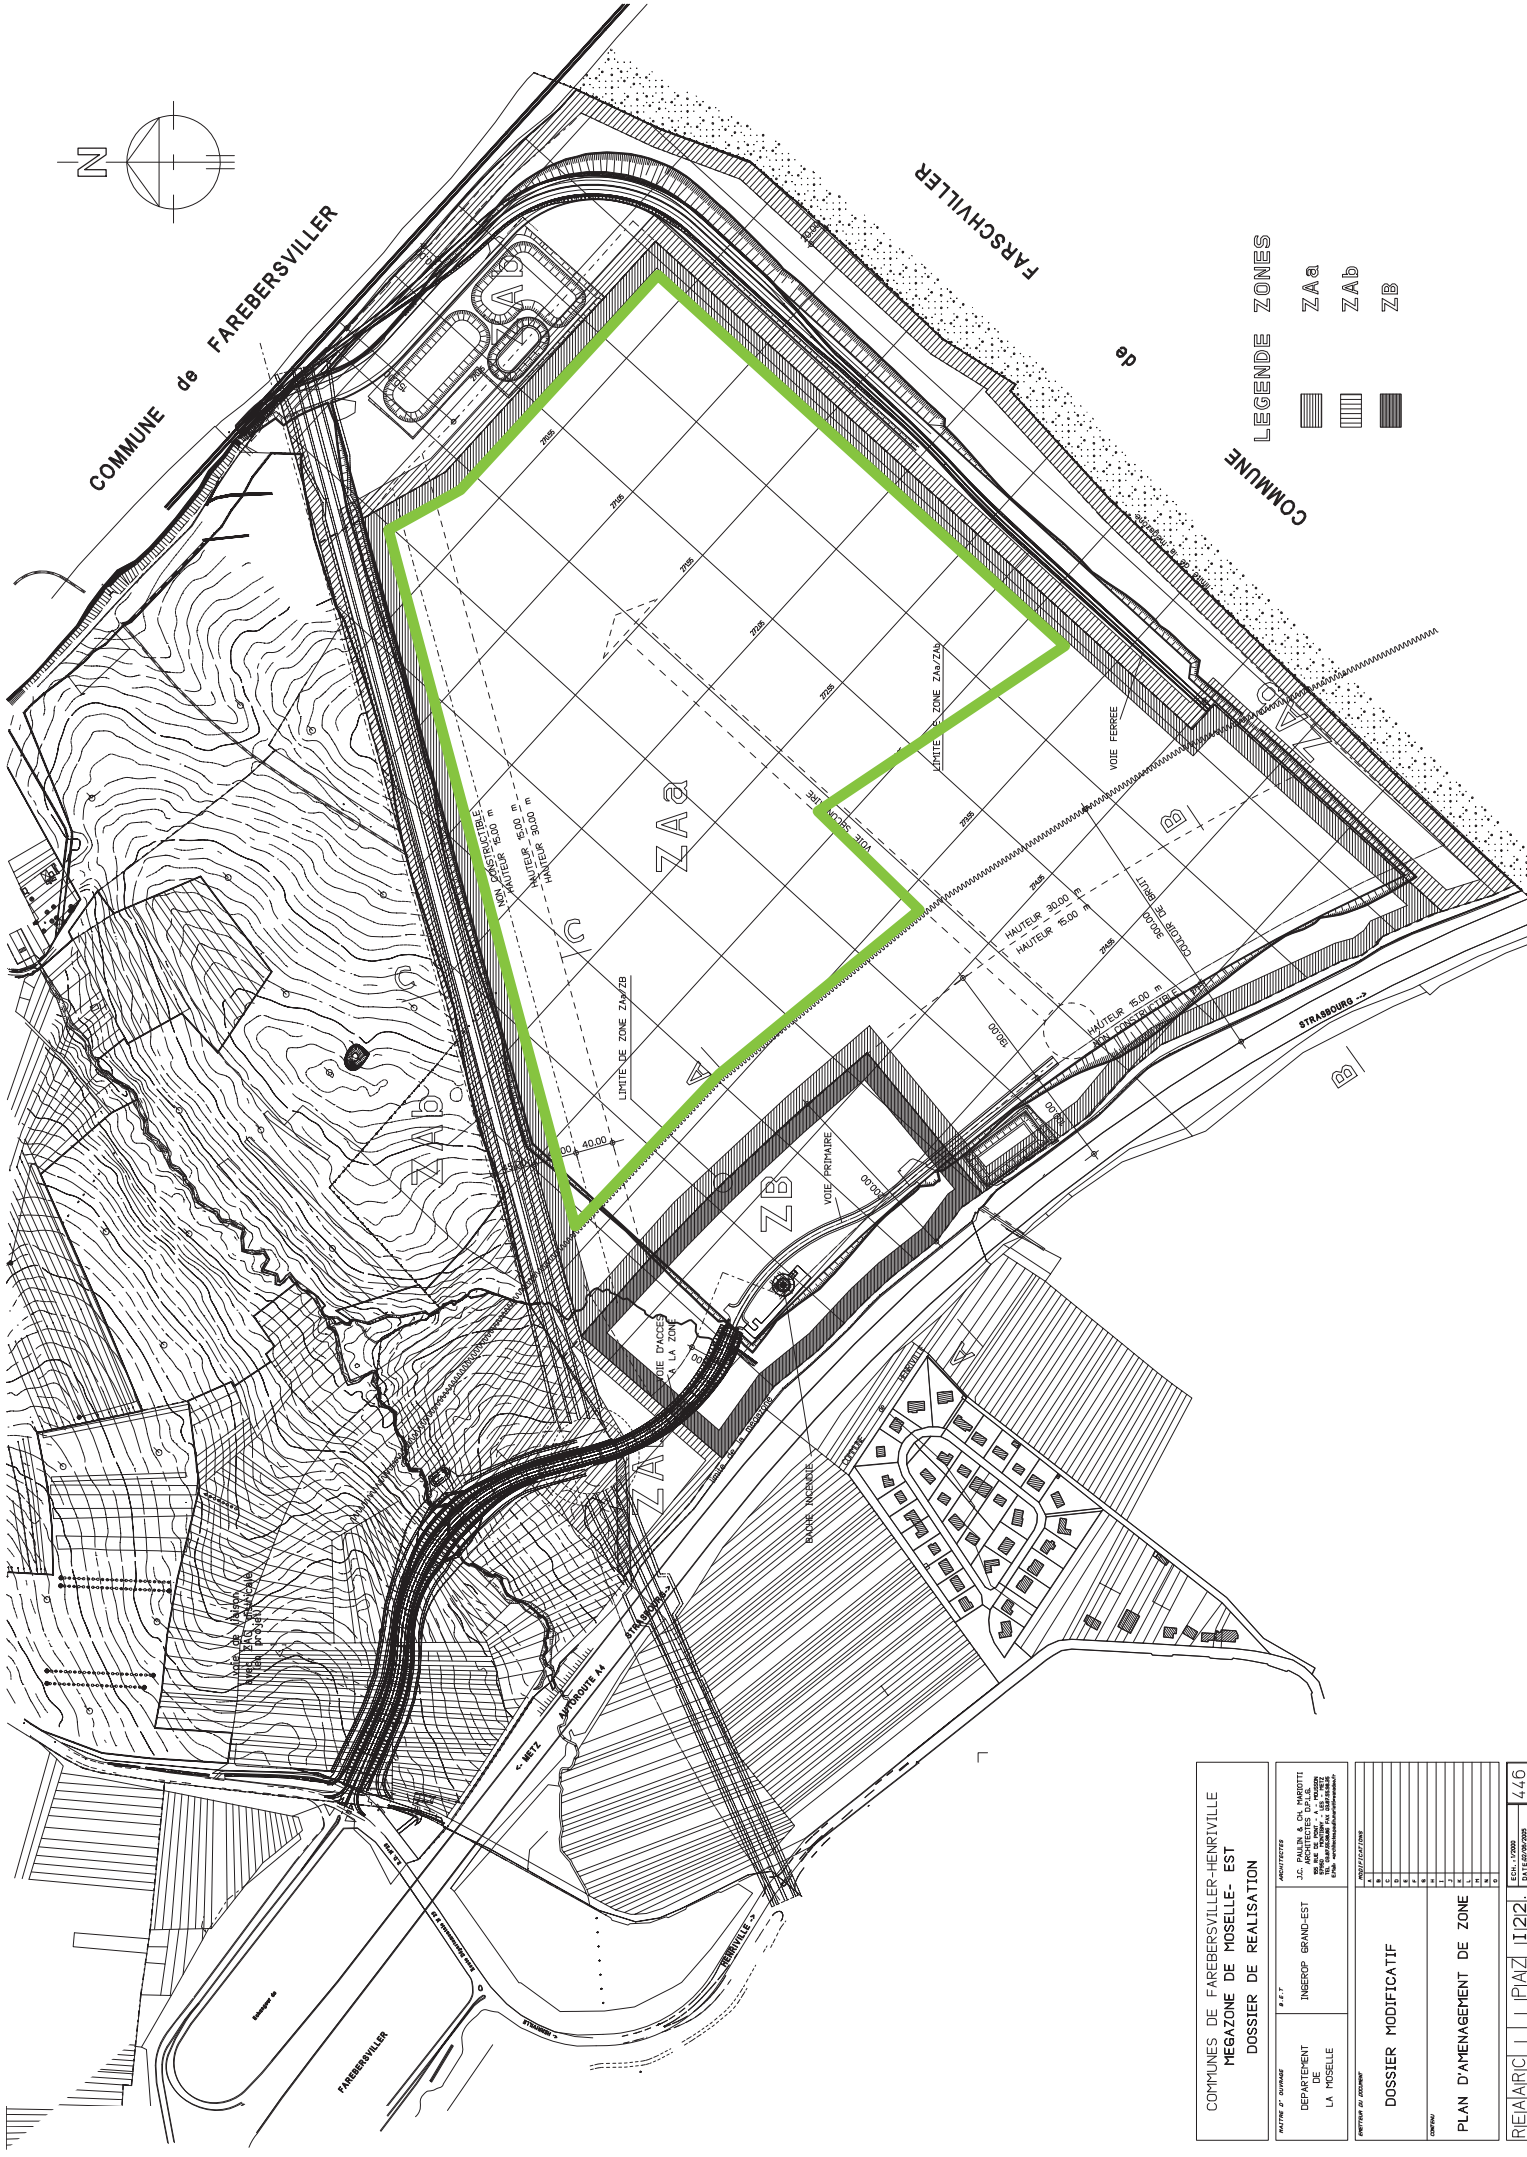

RELAIRIC	PLAZ	II2I2I	446